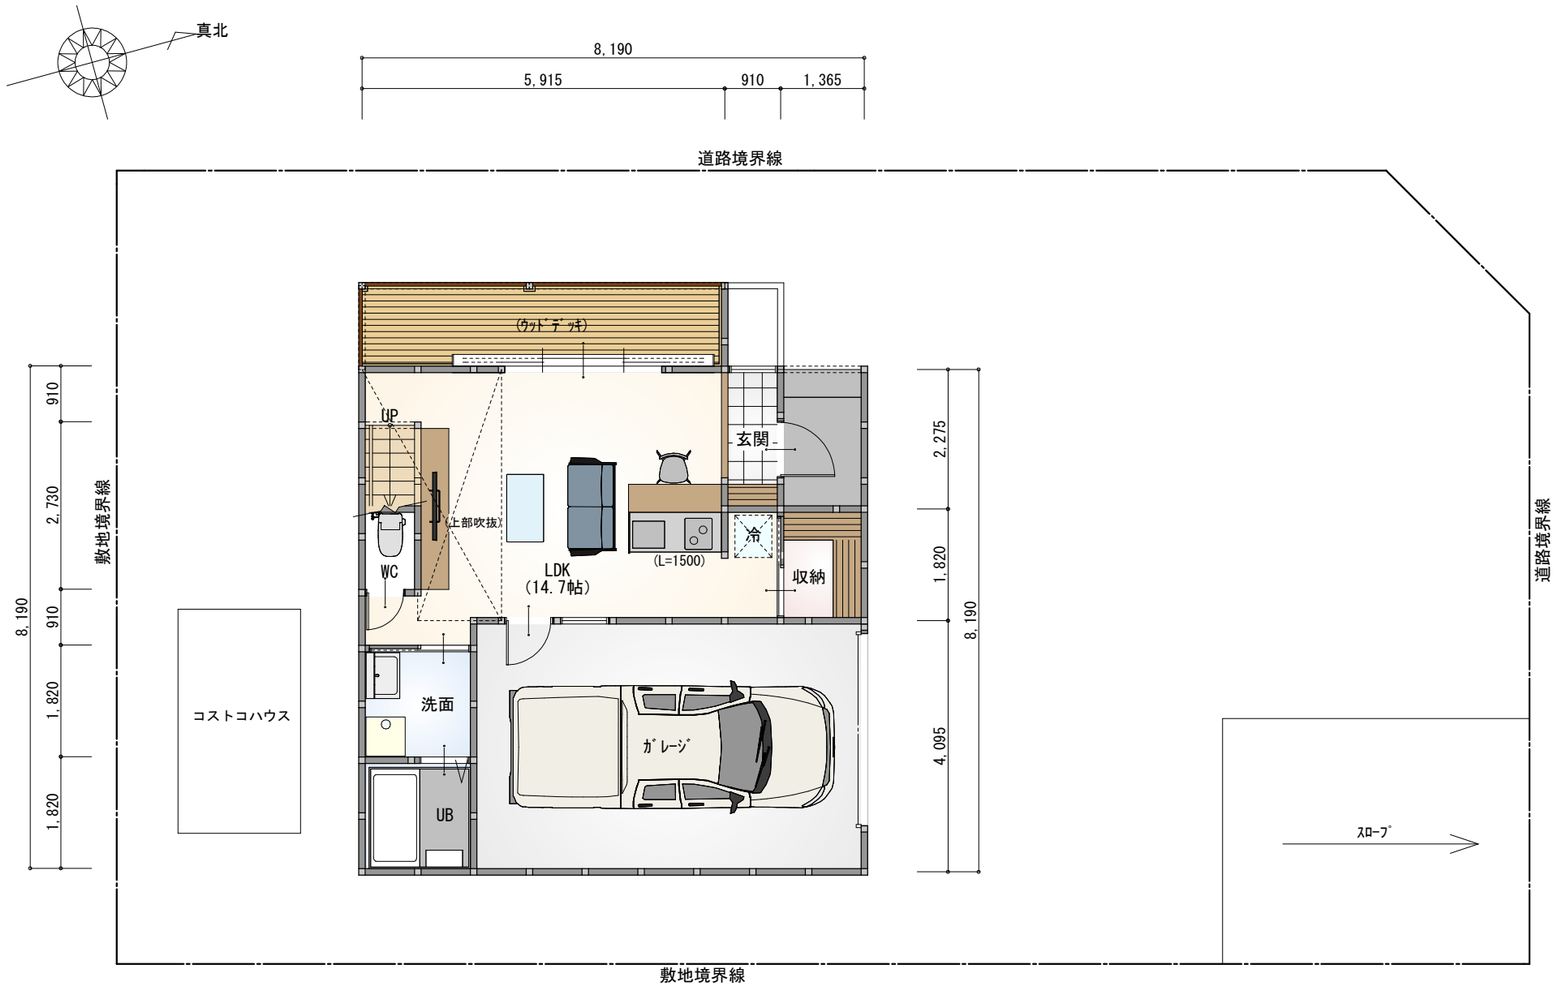

1階　平面図 S:1/100

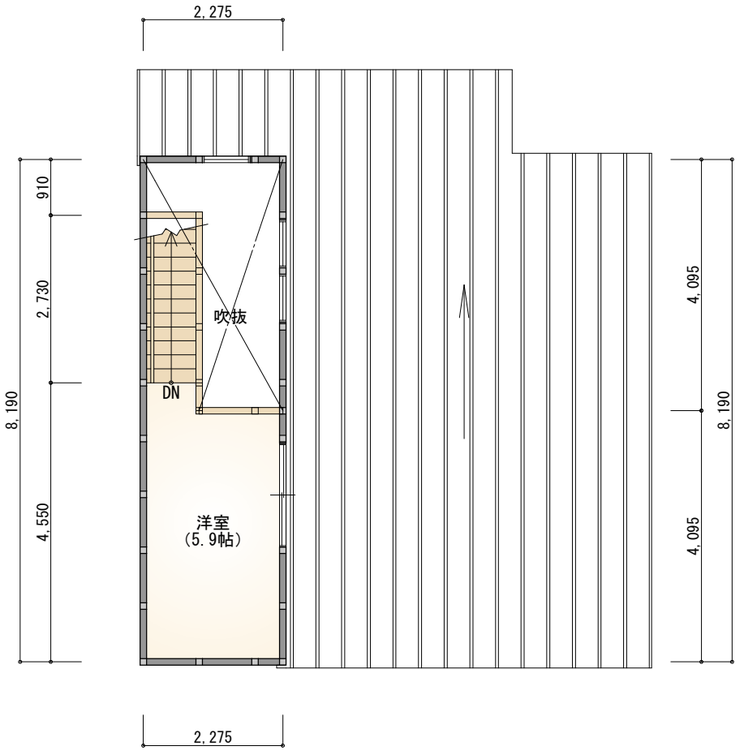

2階　平面図 S:1/100

床 面 積 表<1階>

	形 状	計 算 式	面 積
A1	領域	75.150075	75.150075
A2	容積率緩和	6.370×4.095	*-26.085150

←ガレージ部分

面 積	計(㎡)	75.15
	(坪)	22.73
容積率緩和	計(㎡)	*-26.08
容積延面積	計(㎡)	49.07

床 面 積 表<2階>

	形 状	計 算 式	面 積
A1	矩形	2.275×8.190	18.632250
A2	吹抜け	6.417775	-6.417775

面 積	計(㎡)	12.21
	(坪)	3.69

住所：大阪市中央区鎗屋町2-2-4 ｲﾁｳﾗﾋﾞﾙ203
TEL：06-6766-4500　FAX：06-6766-4501
URL：http://comfort-archi.com
E-mail：info@comfort-archi.com
■コンフォート建築設計工房株式会社■
COMFORT ARCHITECT WORKS

特記事項		製図	担当	検印	年月日	工事名	図面No.
					2024/08/19	____邸　新築工事	
					縮尺 1/100	図面名 平面図	